



PLANTA – TRECHO 1
ESCALA: 1/250

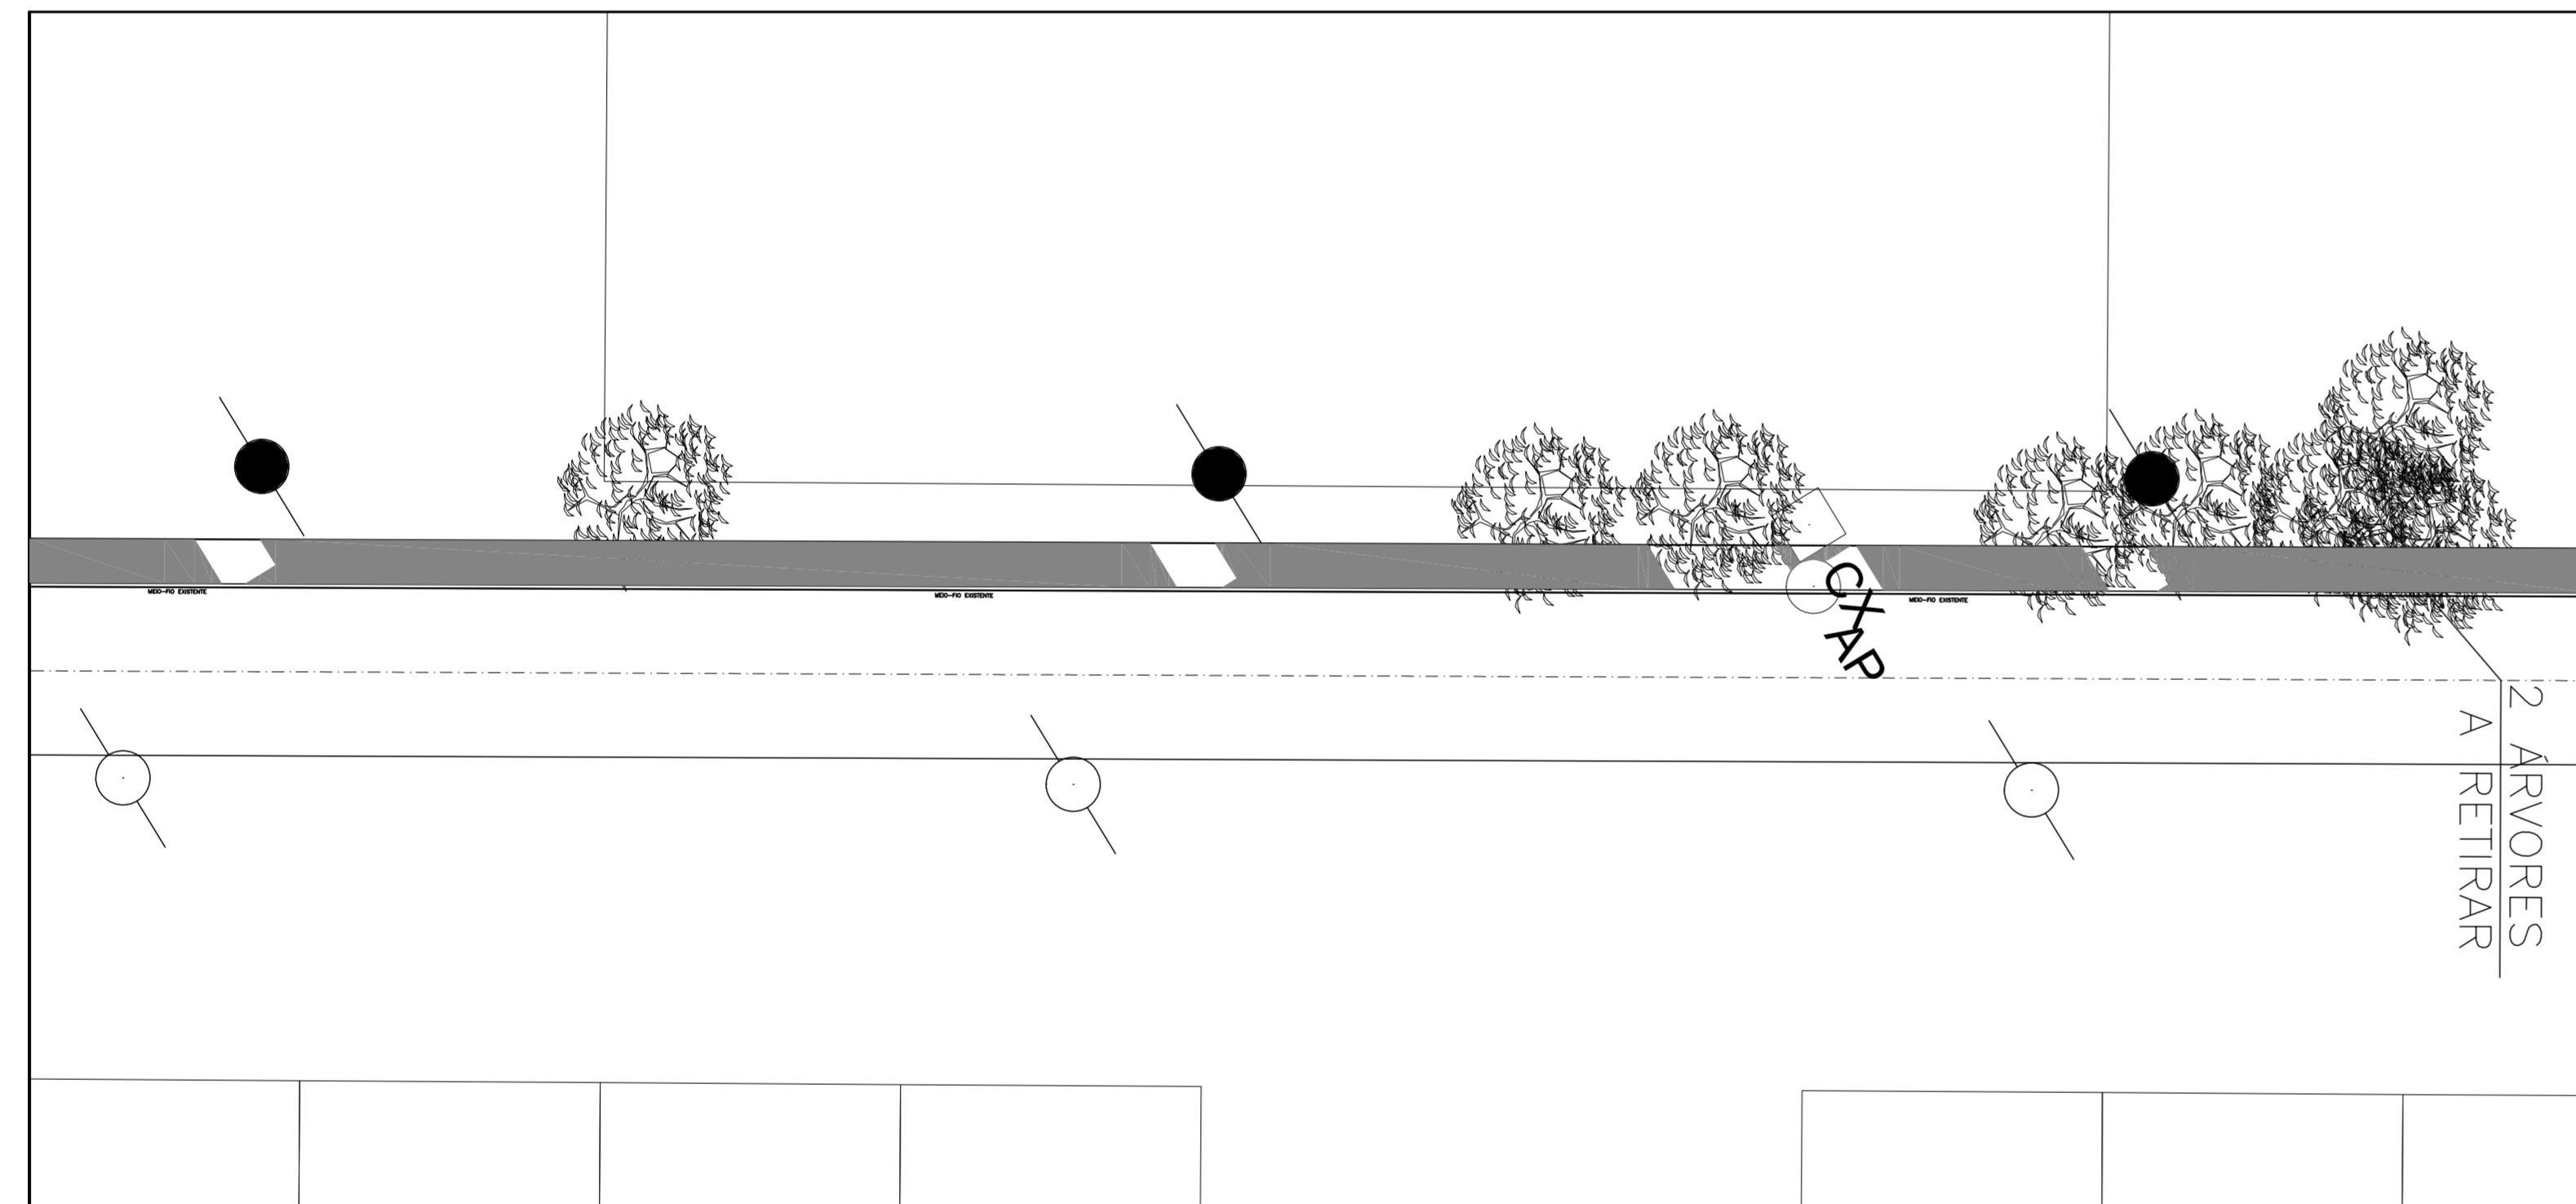

PLANTA – TRECHO 2
ESCALA: 1/250

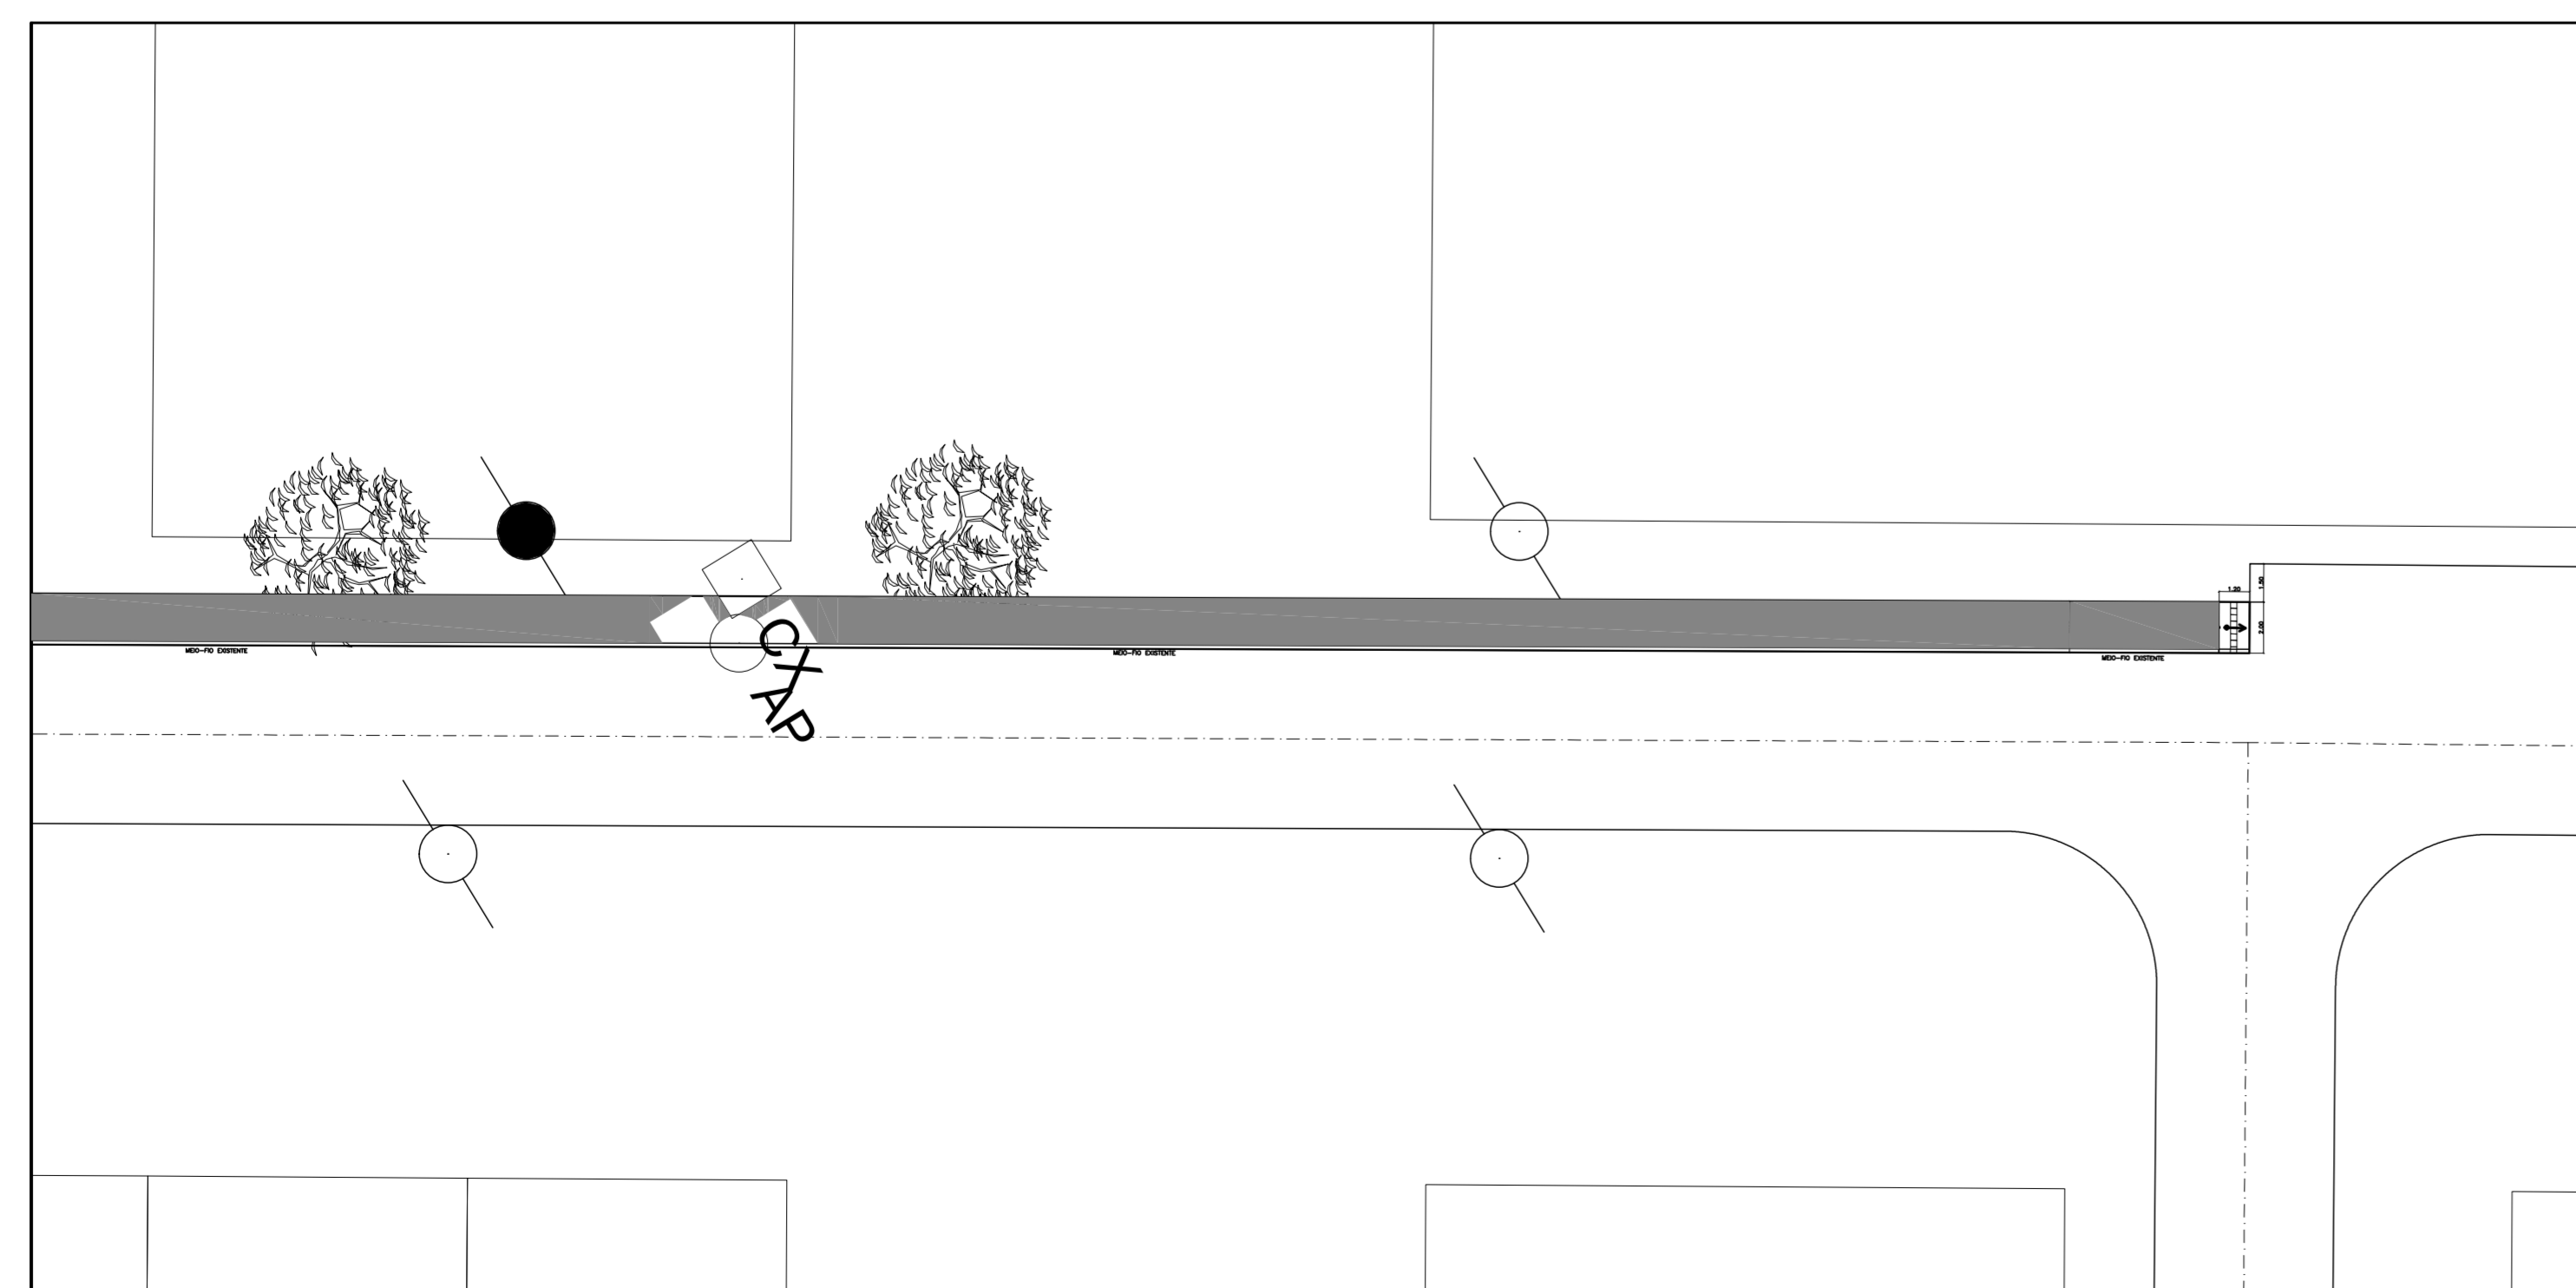

PLANTA – TRECHO 3
ESCALA: 1/250



PLANTA DE SITUAÇÃO
ESCALA: 1/5000

ADMINISTRAÇÃO REGIONAL DO GAMA			
PROPRIETÁRIO:	ADMINISTRAÇÃO REGIONAL DO GAMA		
ENDEREÇO:	EQ 02/08 ATE O LOTE 14 DO COMERCIO LOCAL DA QD 08, ST SUL		
AUTOR DO PROJETO:	ARQ. URB. FELIPE MUNIZ ALVARES	CAU/BR-AB2023-7	
RESPONSÁVEL TÉCNICO:			
PROPRIETÁRIO:	_____		
A.P.:	CAU/BR-AB2023-7		
T.E.:	_____		
GRUP:	DESIGNADA	CAU/CPA	
	OUTROS		
CONSTRUÇÃO DE CALÇADAS COM ACESSIBILIDADE			
GAMA-DF	PROJETO DE URBANISMO	DESENHO Nº	
URB	Planta Baixa Geral, Situação e Detalhes	02/02	
ÁREA	DATA	ESCALAS	CAD.: VISTO
100 GAMA 1X 800	SETEMBRO/2016	INDICADAS	FELIPE MUNIZ