




PLANTA BAIXA – LOCAÇÃO DA QUADRA EXISTENTE
ESCALA 1:75

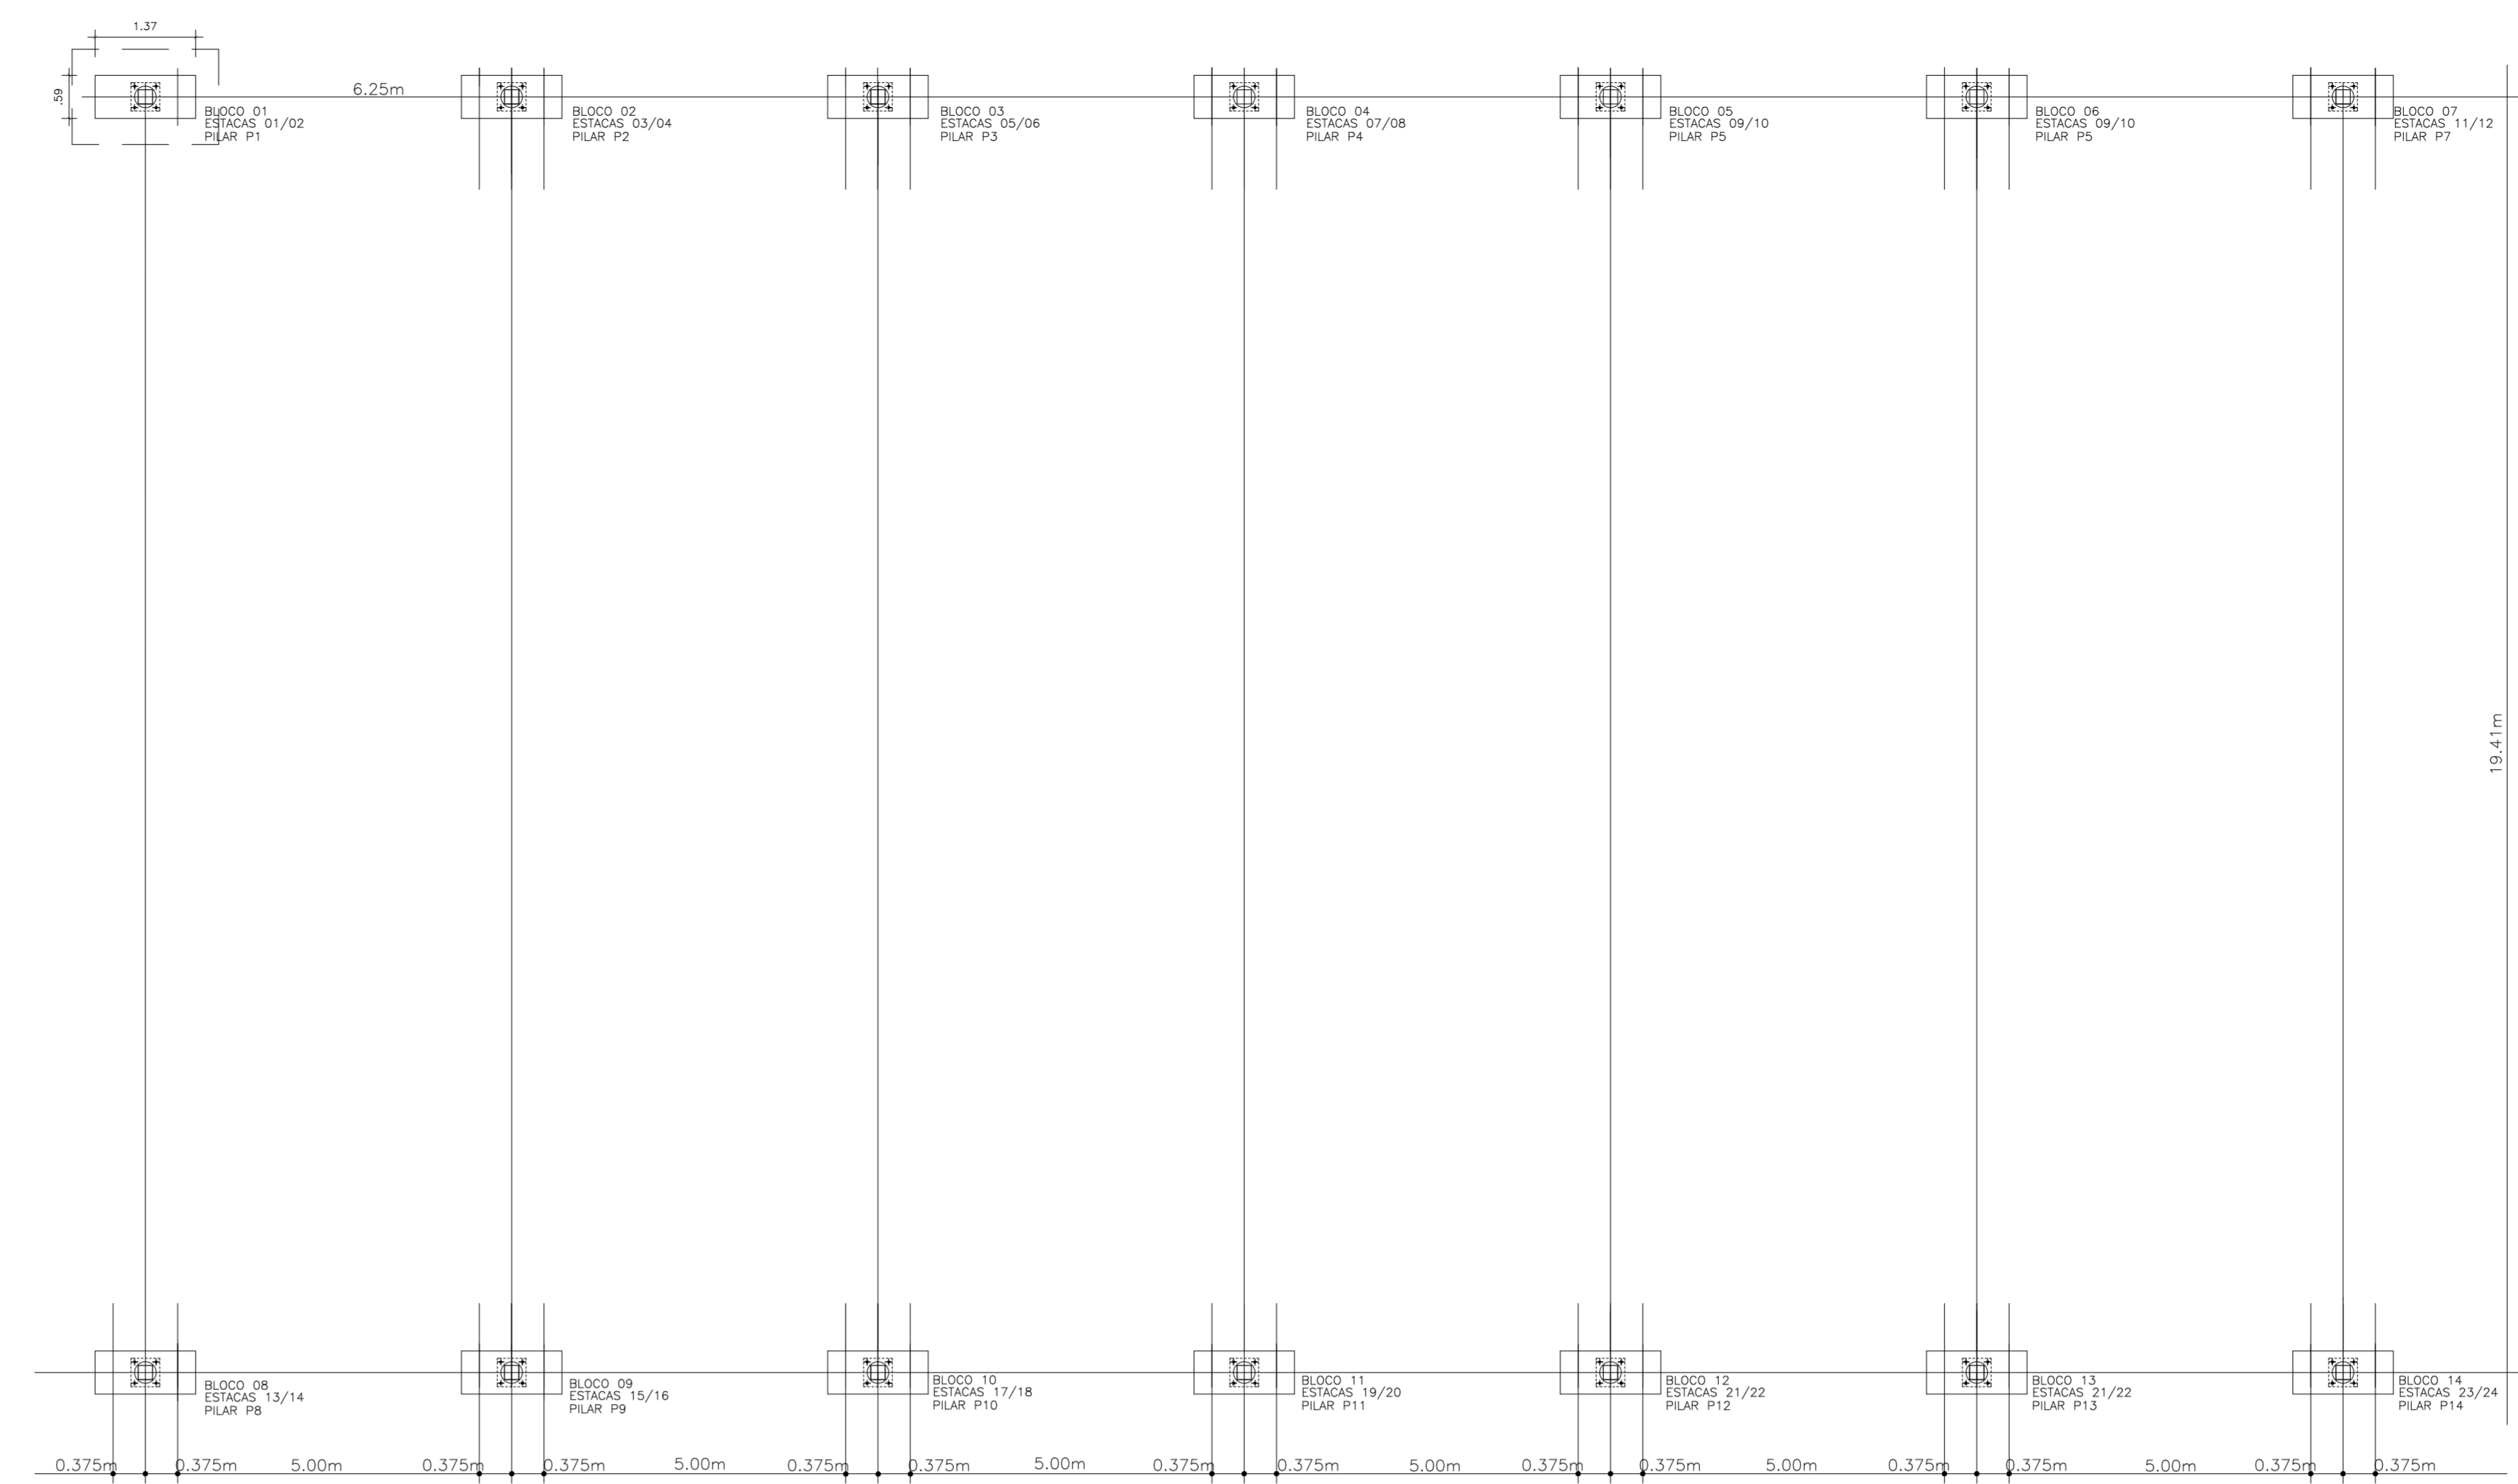


LOCAÇÃO DE ESTACAS – FORMA DE BLOCOS E PILARES
ESCALA 1:75

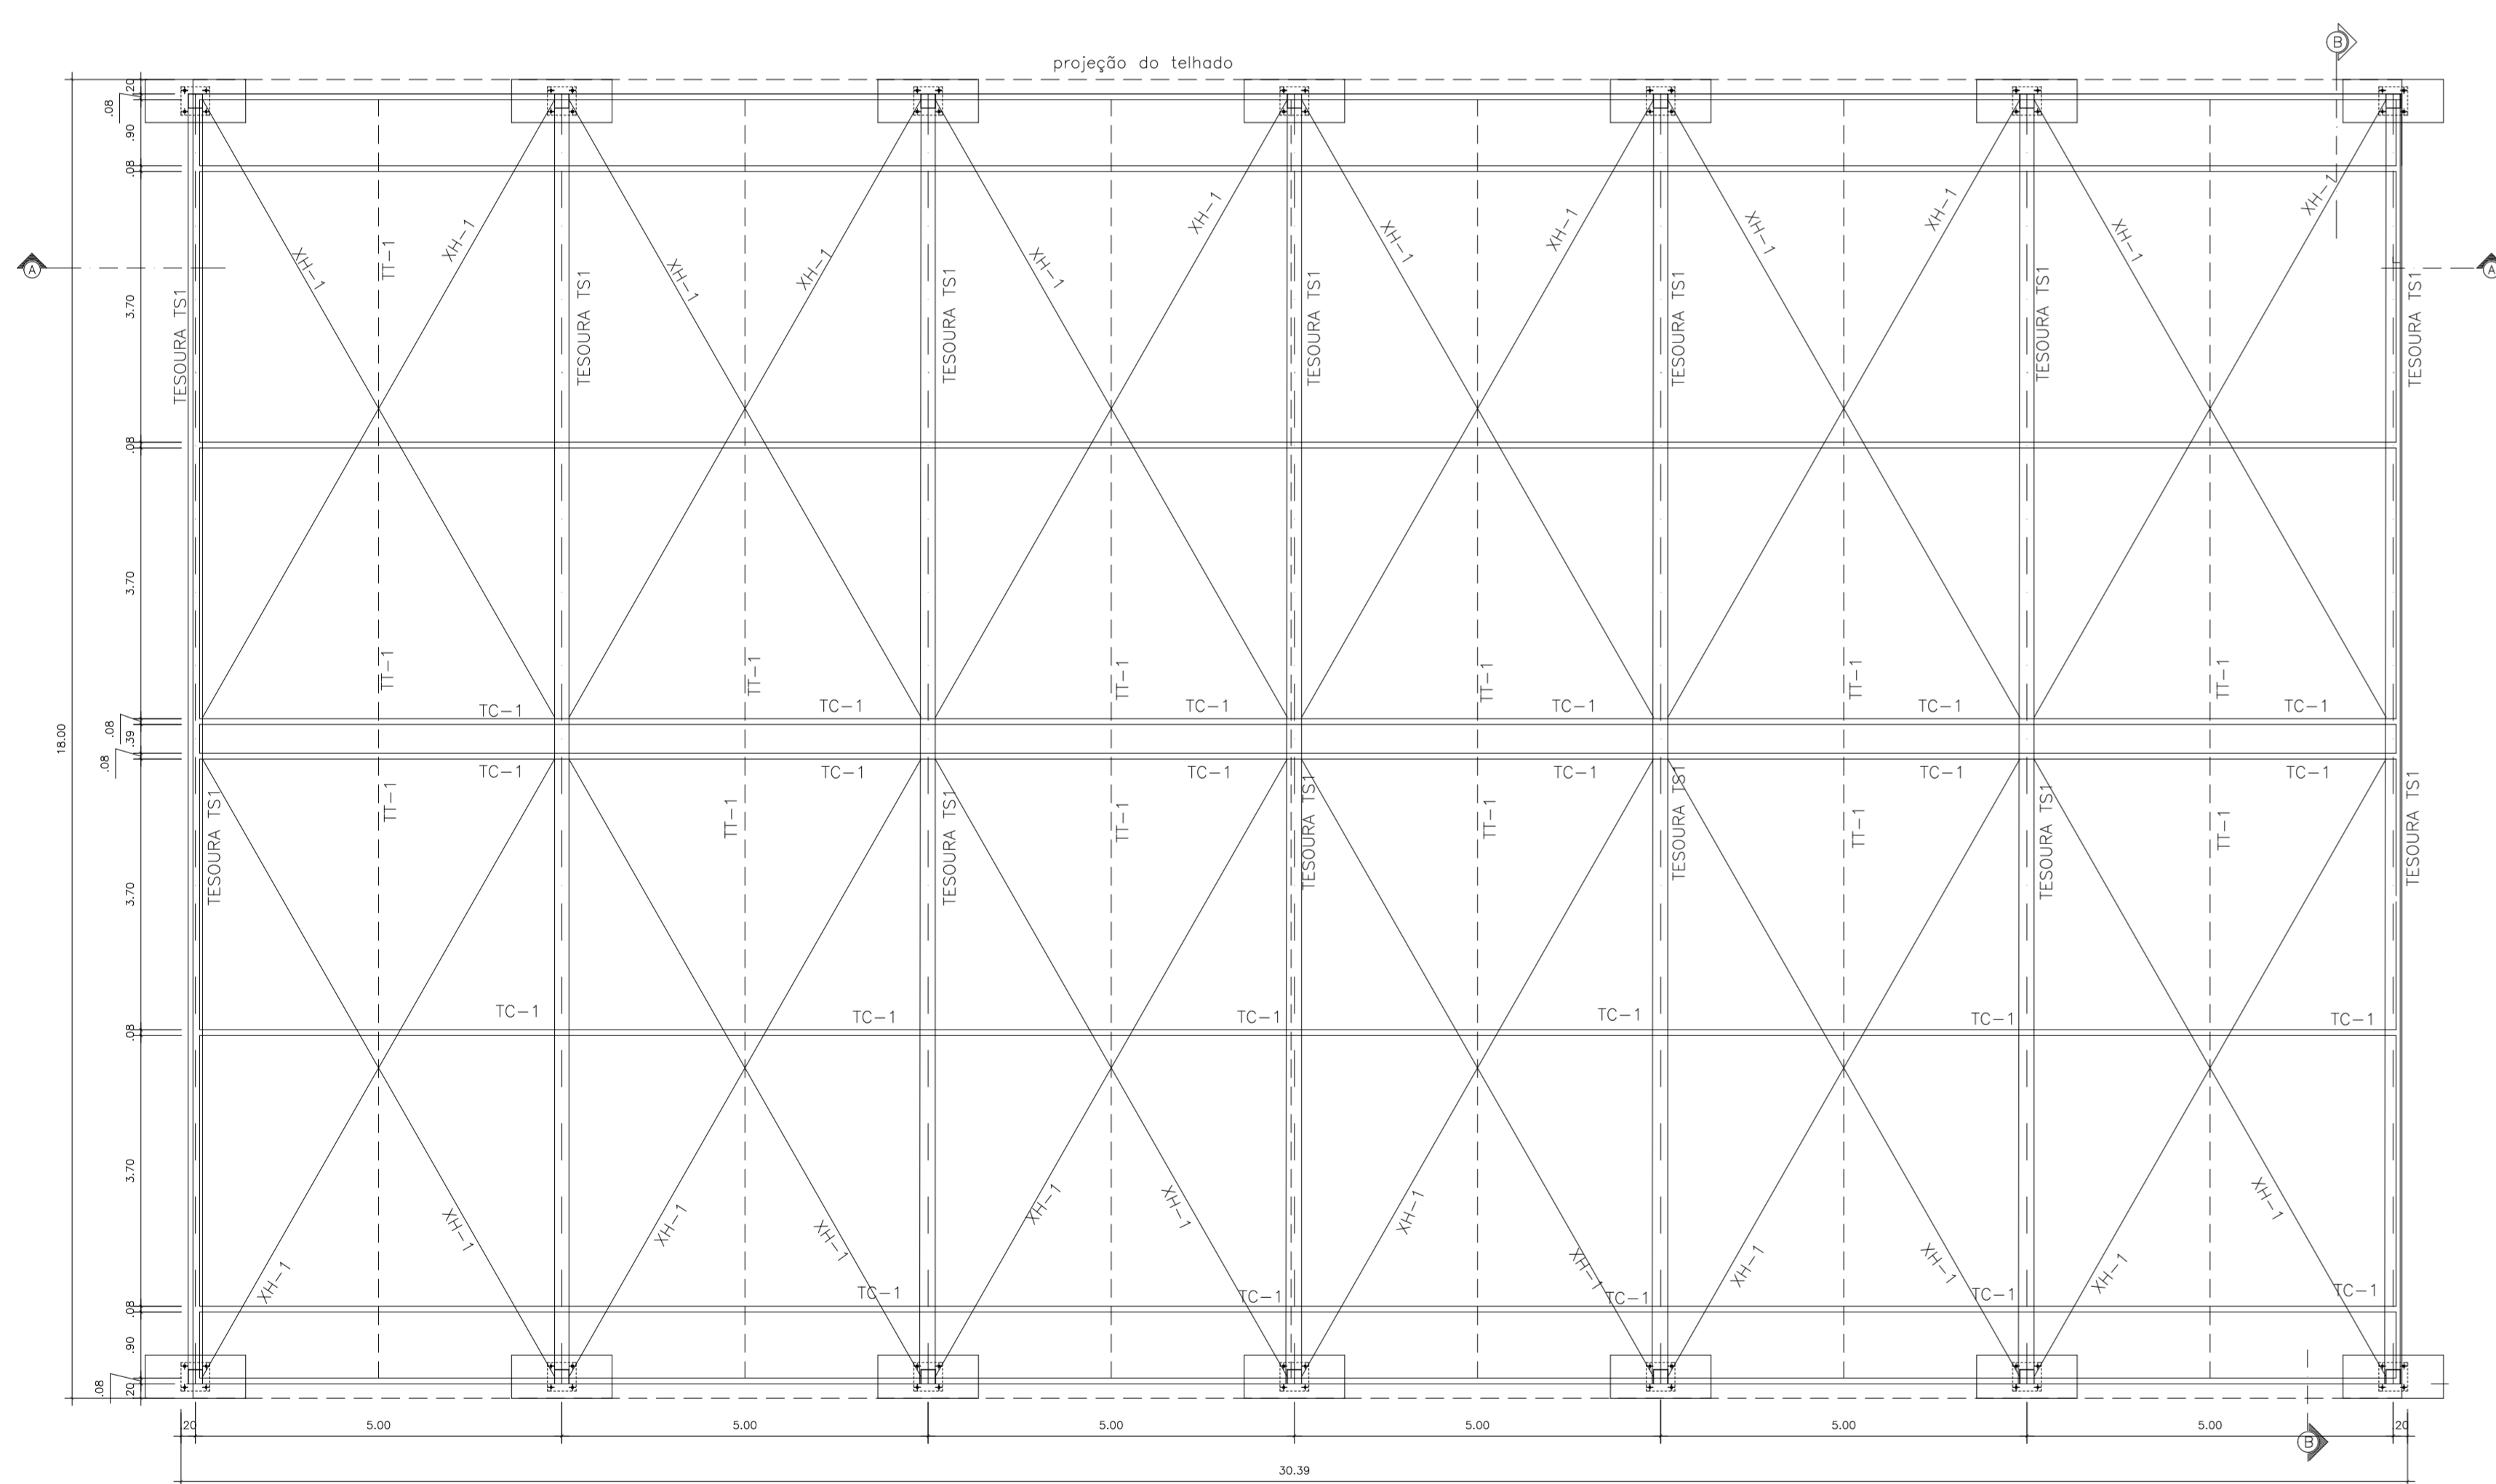


PLANTA BAIXA – LOCAÇÃO DA ESTRUTURA DA COBERTURA
ESCALA 1:75

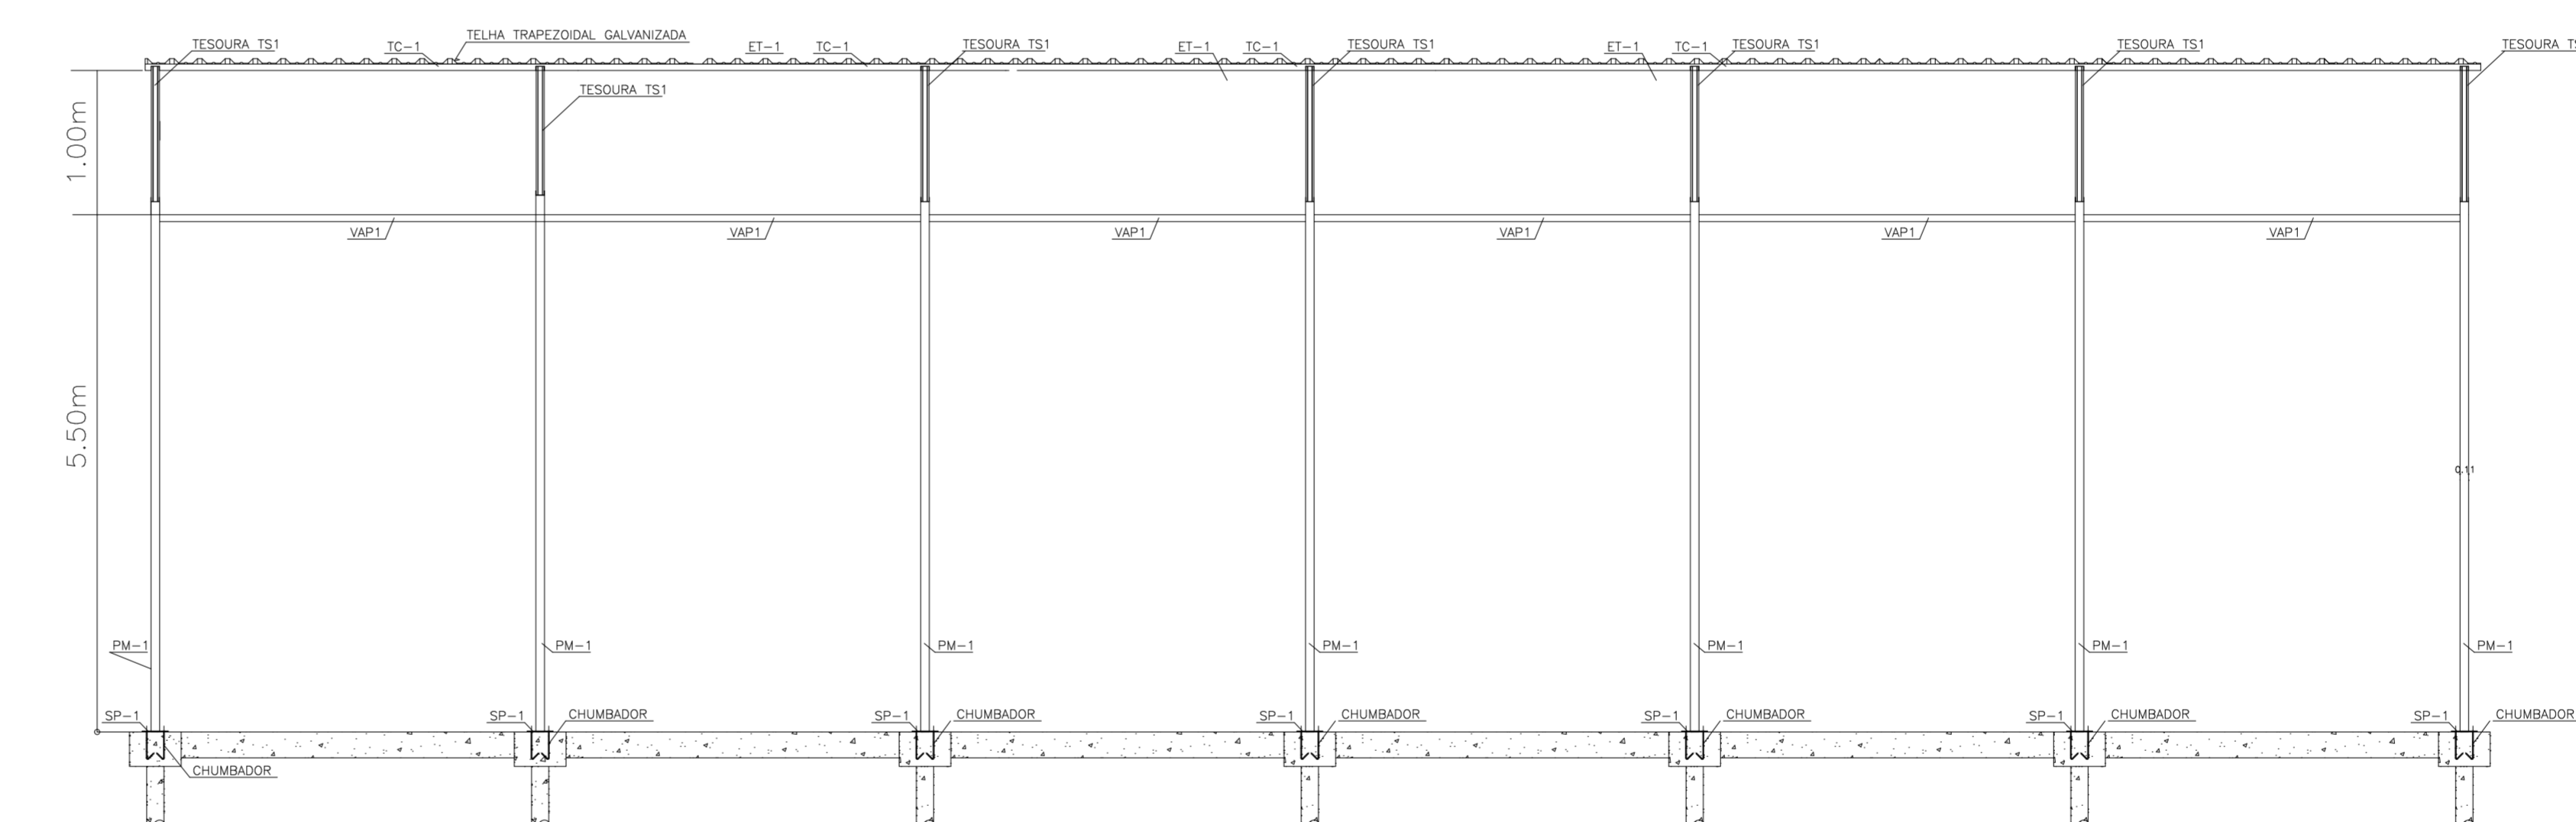


CORTE AA
ESCALA 1:75

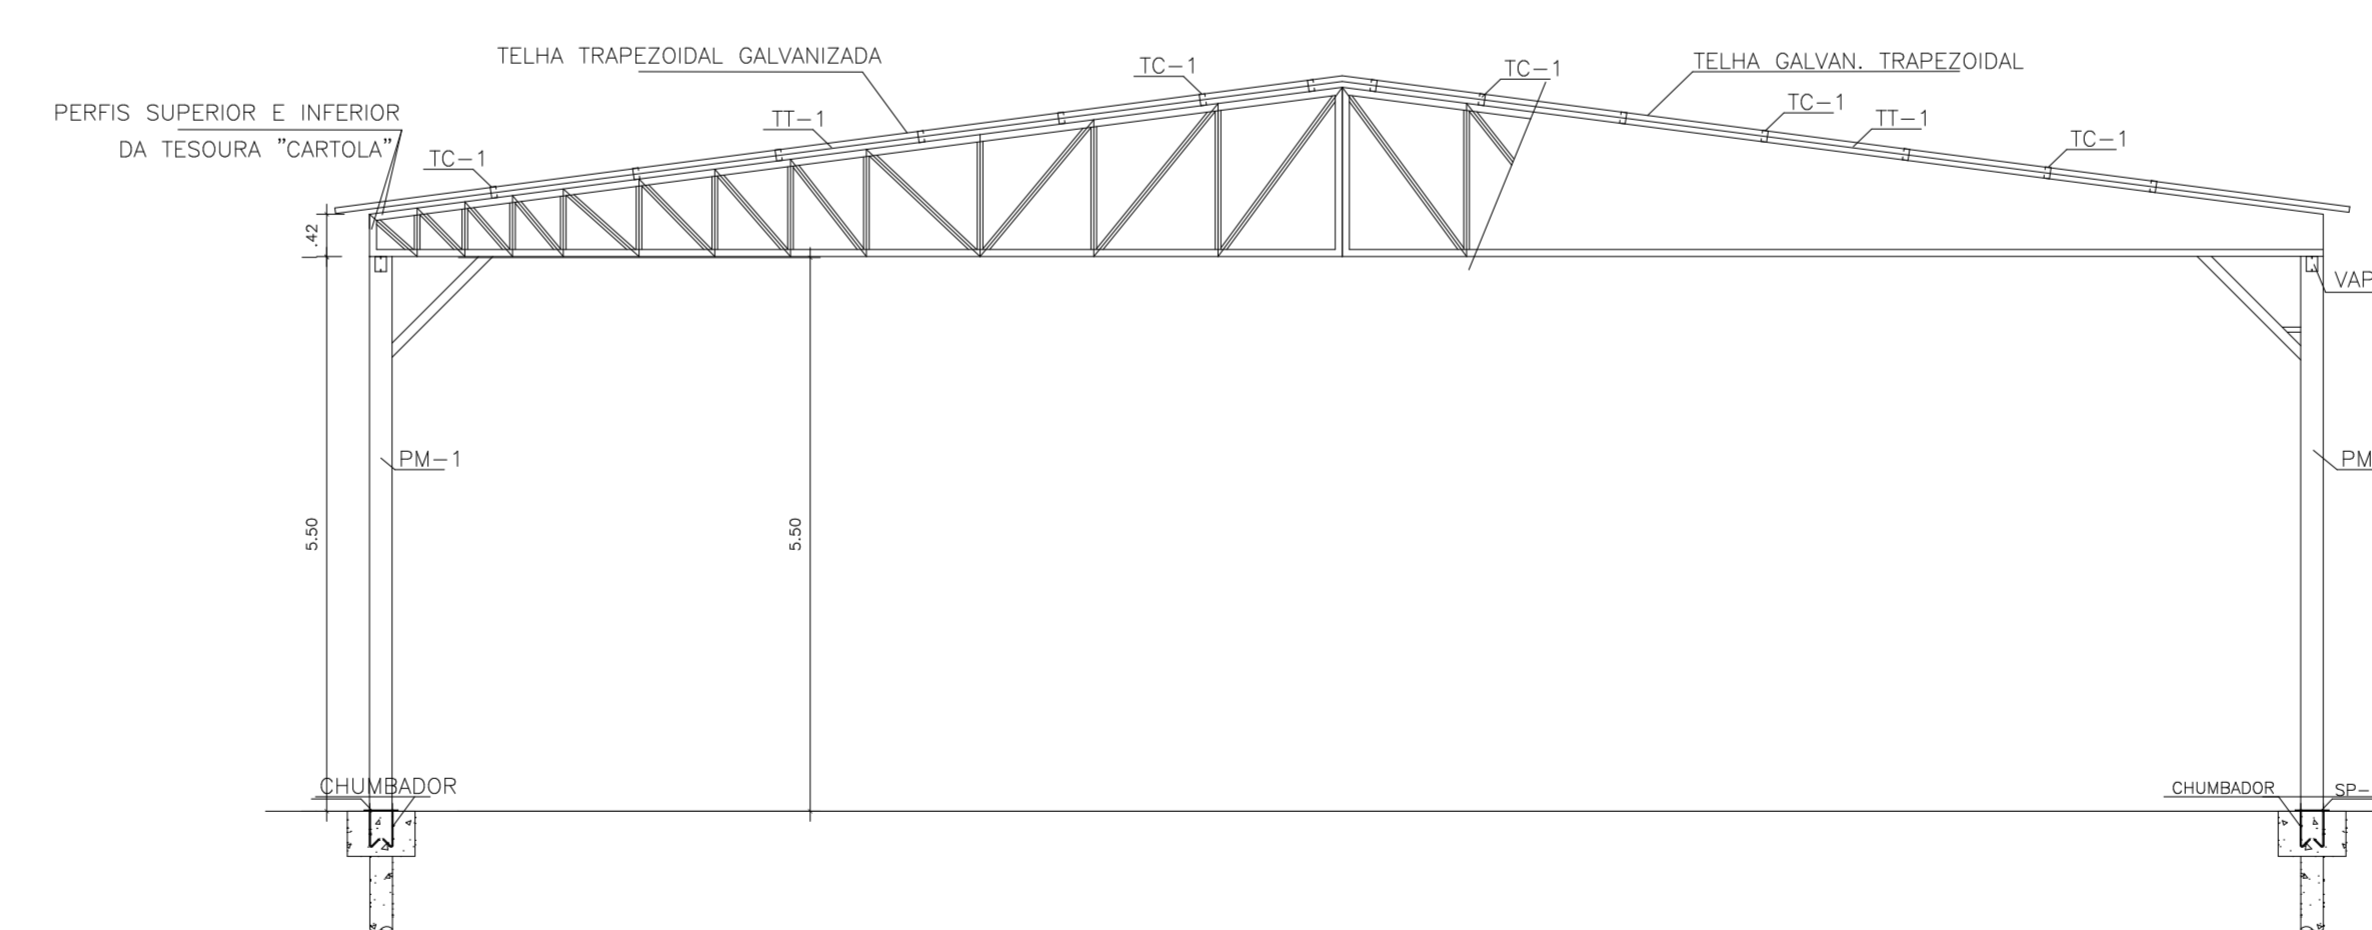

CORTE BB
ESCALA 1:75

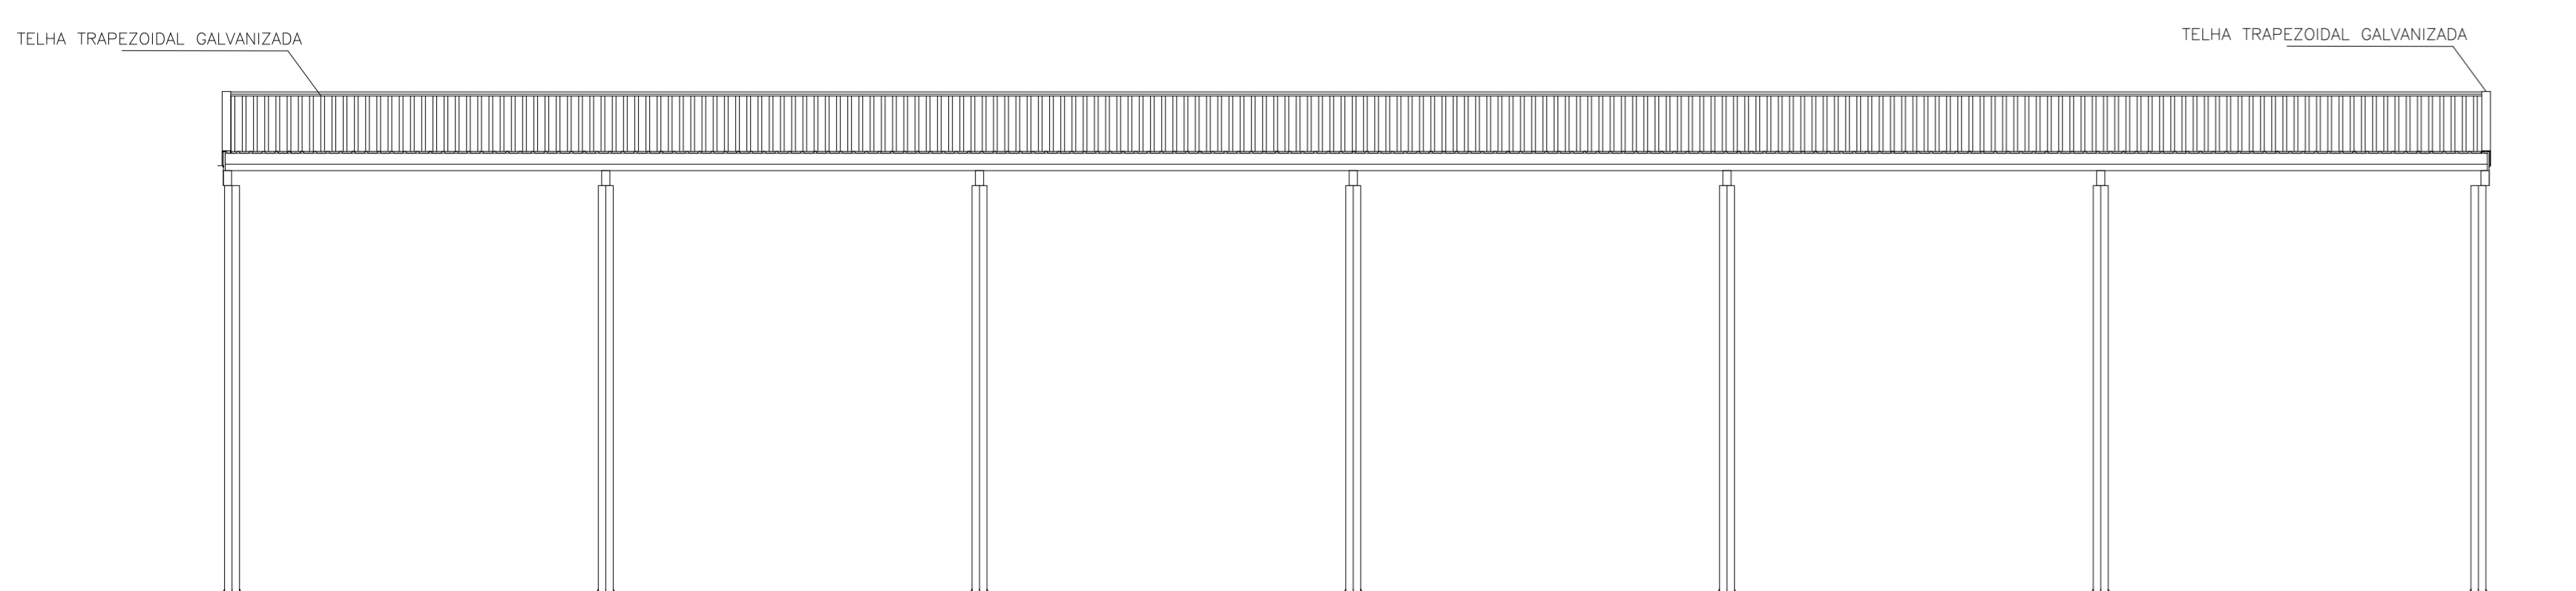

FACHADA LATERAL
ESCALA 1:75

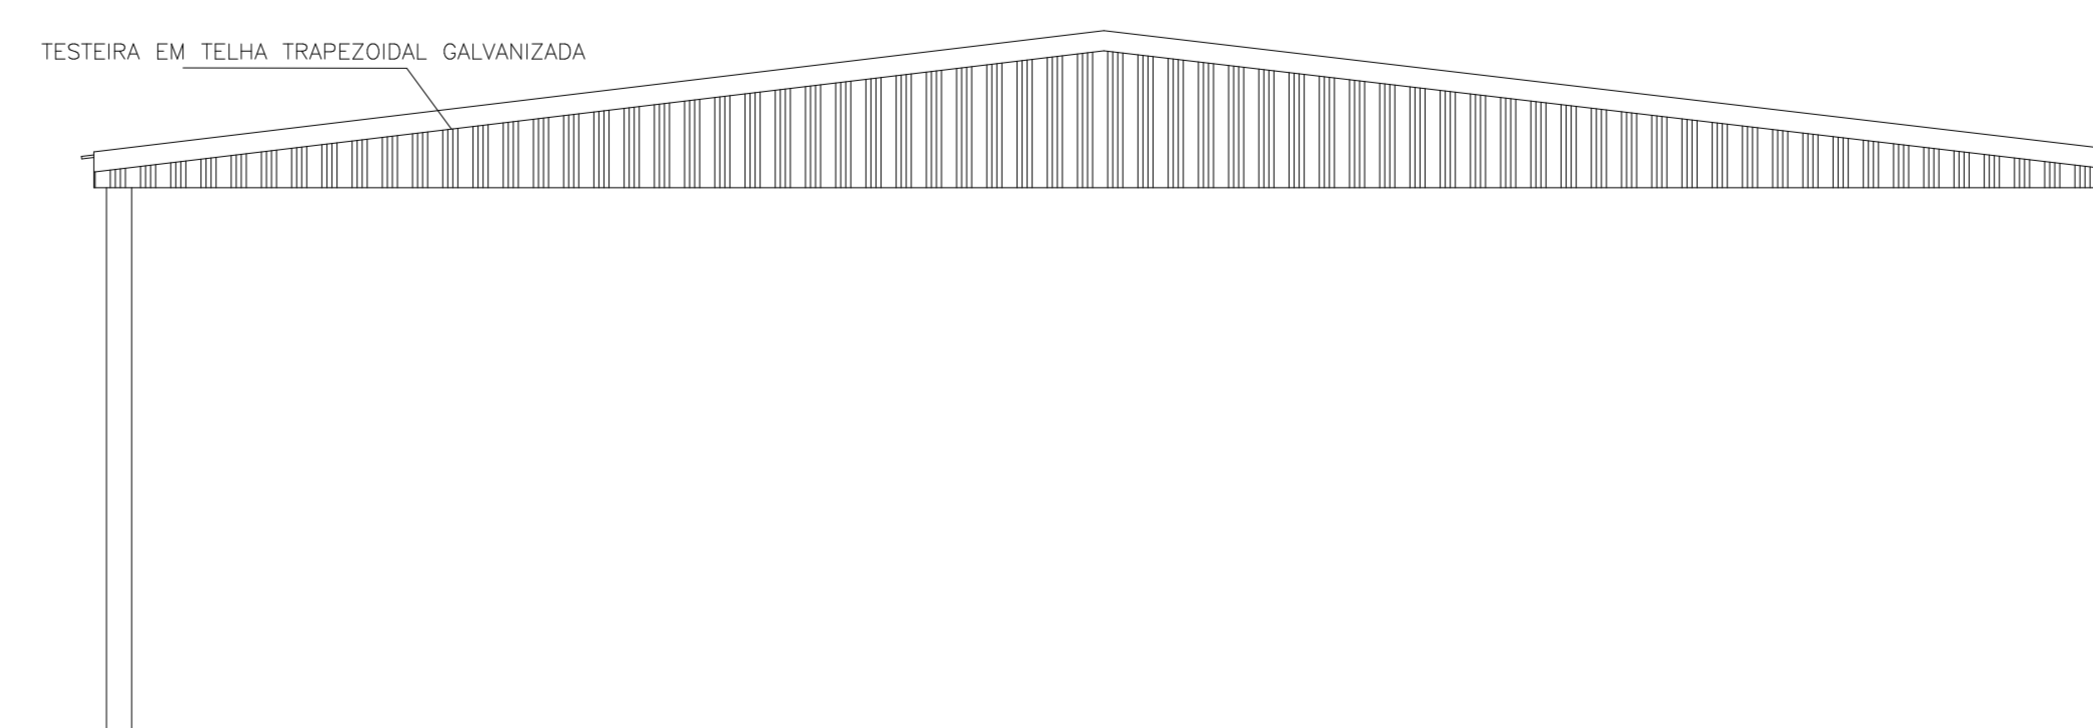

FACHADA FRONTAL/FUNDOS
ESCALA 1:75

GAMA – DF	
ENDEREÇO – PRAÇA 01, SETOR OESTE – CASTELINHO	
PROPRIETÁRIO – ADMINISTRAÇÃO REGIONAL DO GAMA – RAI	
AUTOR DO PROJETO – ARQ. ALEXANDRE SA ALBUQUERQUE	
RESPONSÁVEL TÉCNICO –	
PROPRIETÁRIO –	
AUTOR DO PROJETO – CAU – A57144-0	
RESPONSÁVEL TÉCNICO – CREA –	
BREXEP	CREA
	OUTROS
PROJETO DE ARQUITETURA	
PRANCHA – COBERTURA DA QUADRA DE ESPORTES	ÁREA #02 – Ver Quadro de Áreas
PLANTA BAIXA, CORTES E DETALHAMENTO	
DATA – MAIO 2014	DES –
ESCALA – INDICADA	

EST.
01/02