





PLANTA BAIXA GERAL DE PAISAGISMO COM VEGETAÇÃO EXISTENTE
ESC. 1/250

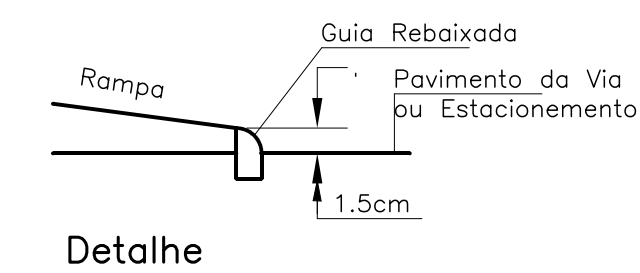


Detalhe

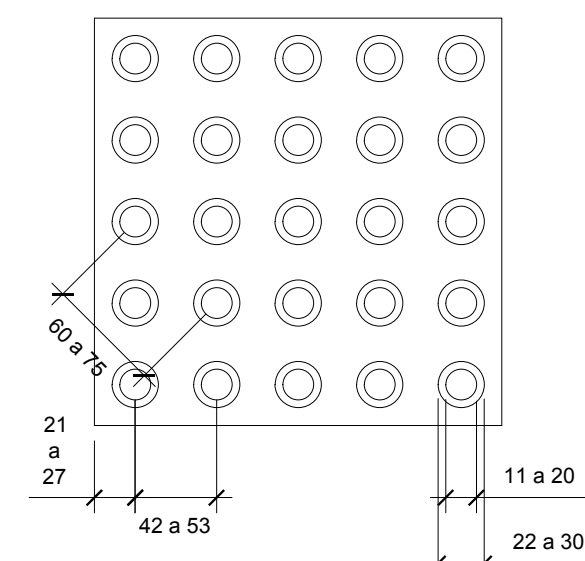


Sinalização Tátil de Alerta
Modulação do Piso
Dimensões em Milímetros
8 PLACAS

Quadro de Áreas

ITEM	Área (m²)	Dimensão (m)	Unidade (qtd)
Calçada de Concreto (construir)	3.660,20m²		
Estrutura de Concreto (demolir)	209,64m²		
Calçada de Concreto (demolir)	2.440,45m²		
Terra Batida para receber a grama	1.067,32m²		
Bloco Intertravado (Cor: Laranja/Amarelo)	1.158,08m²		
Bloco Intertravado (Cor: Terra Cotta)	259,40m²		
Bancos de Concreto			17
Lixeiras			4
Pintura Acrílica Externa (Concreto Existente)	115,64m²		
Impermeabilizante laje (Concreto Existente)	25,20m²		
TOTAL	8.935,93m²		21

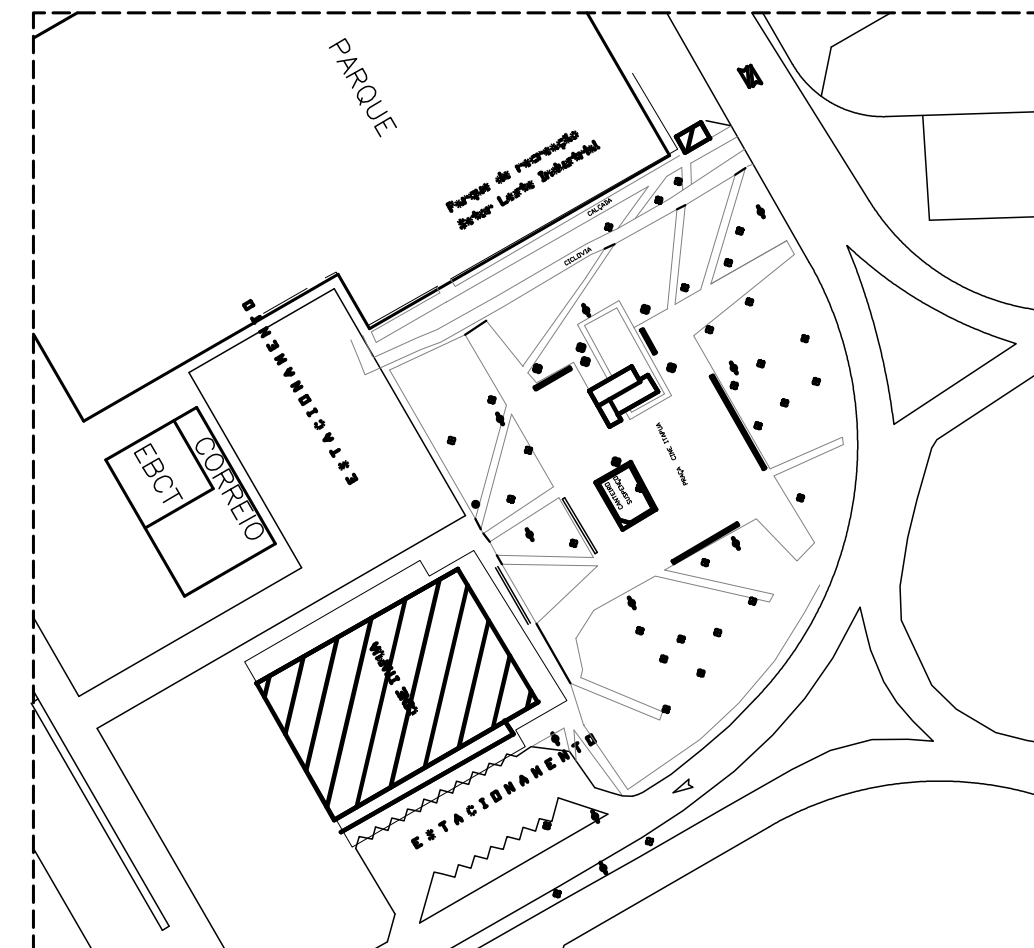


PLANTA DE SITUAÇÃO
ESC. 1/5000


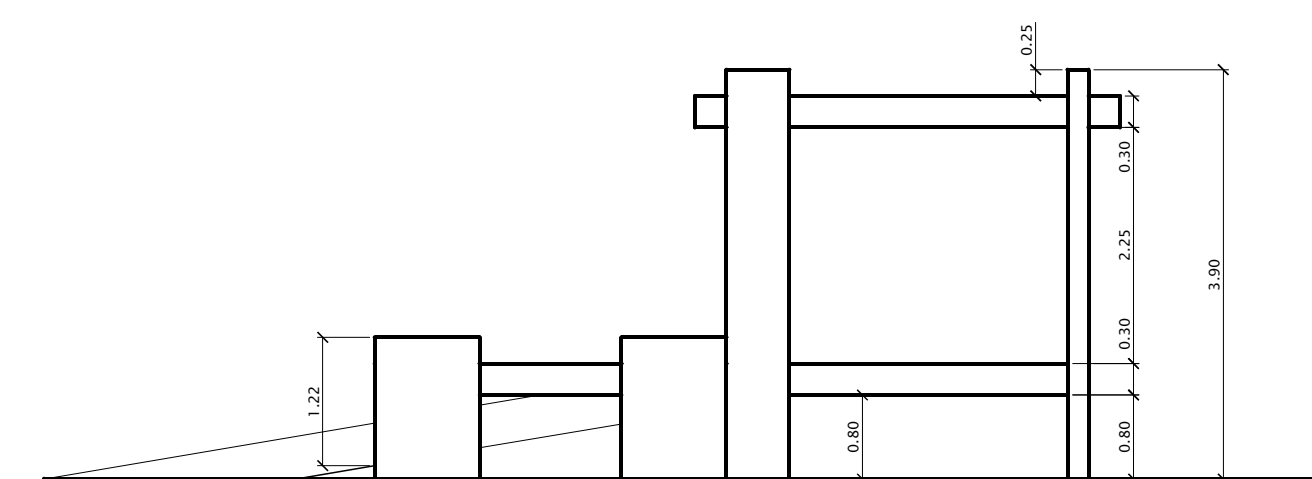


VISTA 02 - CORETO EXISTENTE (REFORMAR)
ESC. 1/50

Lixeiras
Material: Aço galvanizado com pintura eletrolítica.
Cotas em cm.

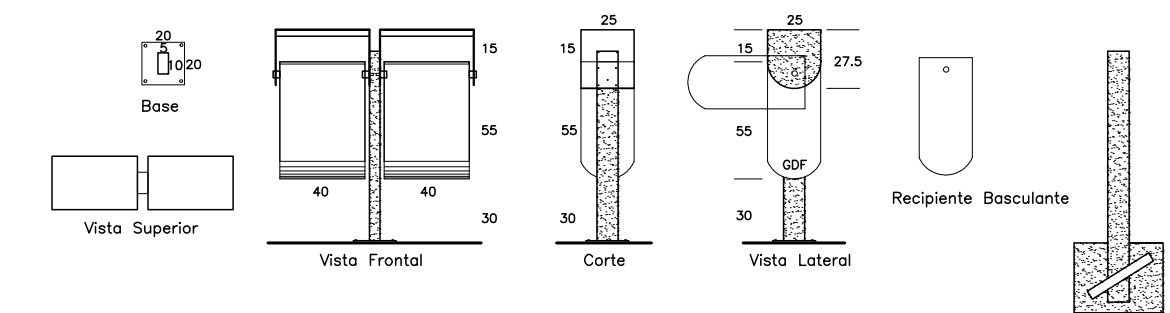

VISTA 01 - CORETO EXISTENTE (REFORMAR)
ESC. 1/50

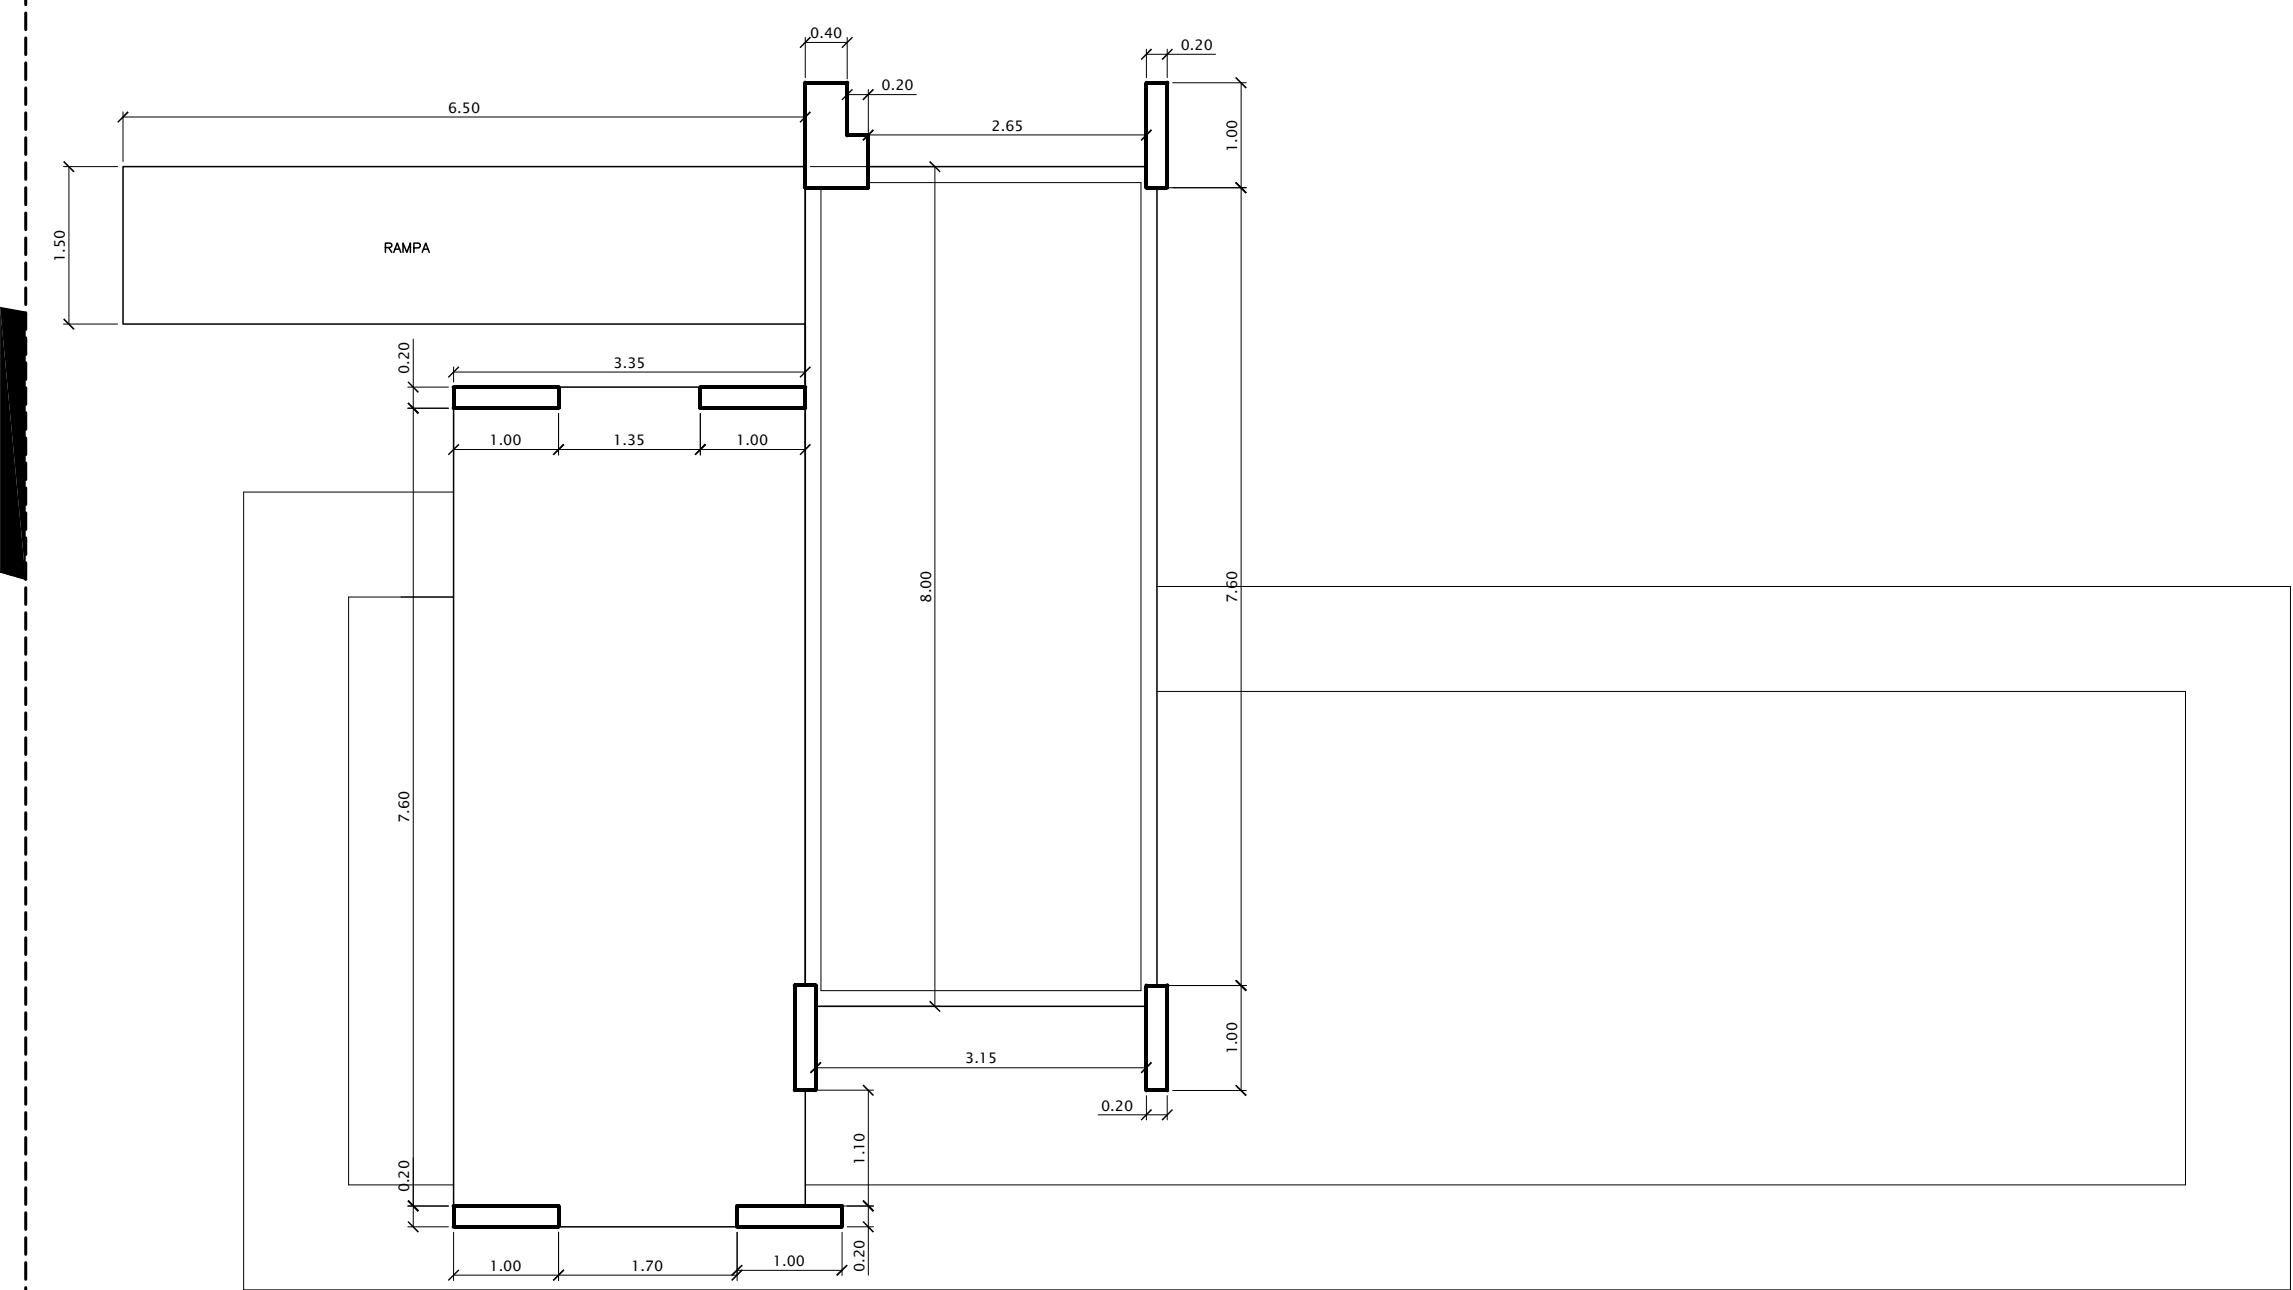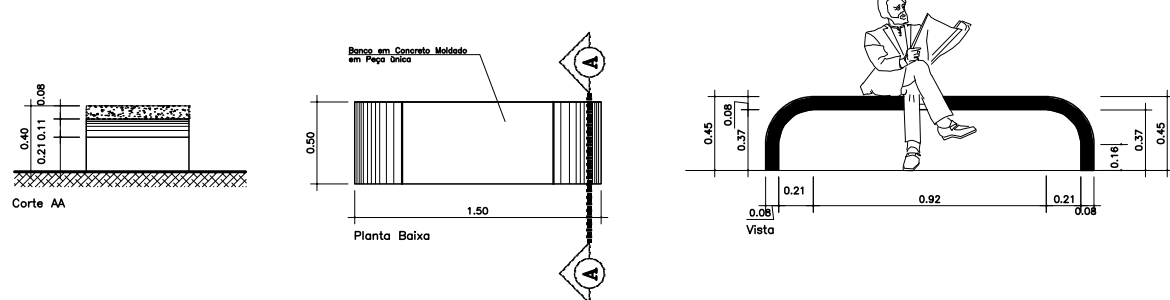

PLANTA BAIXA - CORETO EXISTENTE (REFORMAR)
ESC. 1/50

ADMINISTRAÇÃO REGIONAL DO GAMA

PROPRIETÁRIO: ADMINISTRAÇÃO REGIONAL DO GAMA
ENDEREÇO: AE, SETOR LESTE, PRAÇA DO CINE ITAPUA
AUTOR DO PROJETO: ARQ. URB. FELIPE MUNIZ ALVARES CAU/BRAB2023-7
RESPONSÁVEL TÉCNICO:

PROFESSOR: _____
AP: _____ CAL/AB: 2023-7
RE: _____
GAP: _____
PROFESSOR: _____
AP: _____ CAL/AB: 2023-7
RE: _____
GAP: _____

REVITALIZAÇÃO DE PRAÇA DO CINE ITAPUA

GAMA-UF: _____ PROJETO DE URBANISMO DESINHO Nº: _____
URB: _____ Plano Baixa de Paisagismo com Vegetação Existente 01/02
ÁREA: _____ DATA: _____ CAD: _____ VISTO: _____
VETOR: _____ ANO: 2023 PROJETO: _____ PROJETO: _____